


ROKA-CO₂MPACT AIRFOX

Maßermittlung

Breiten-Maßermittlung

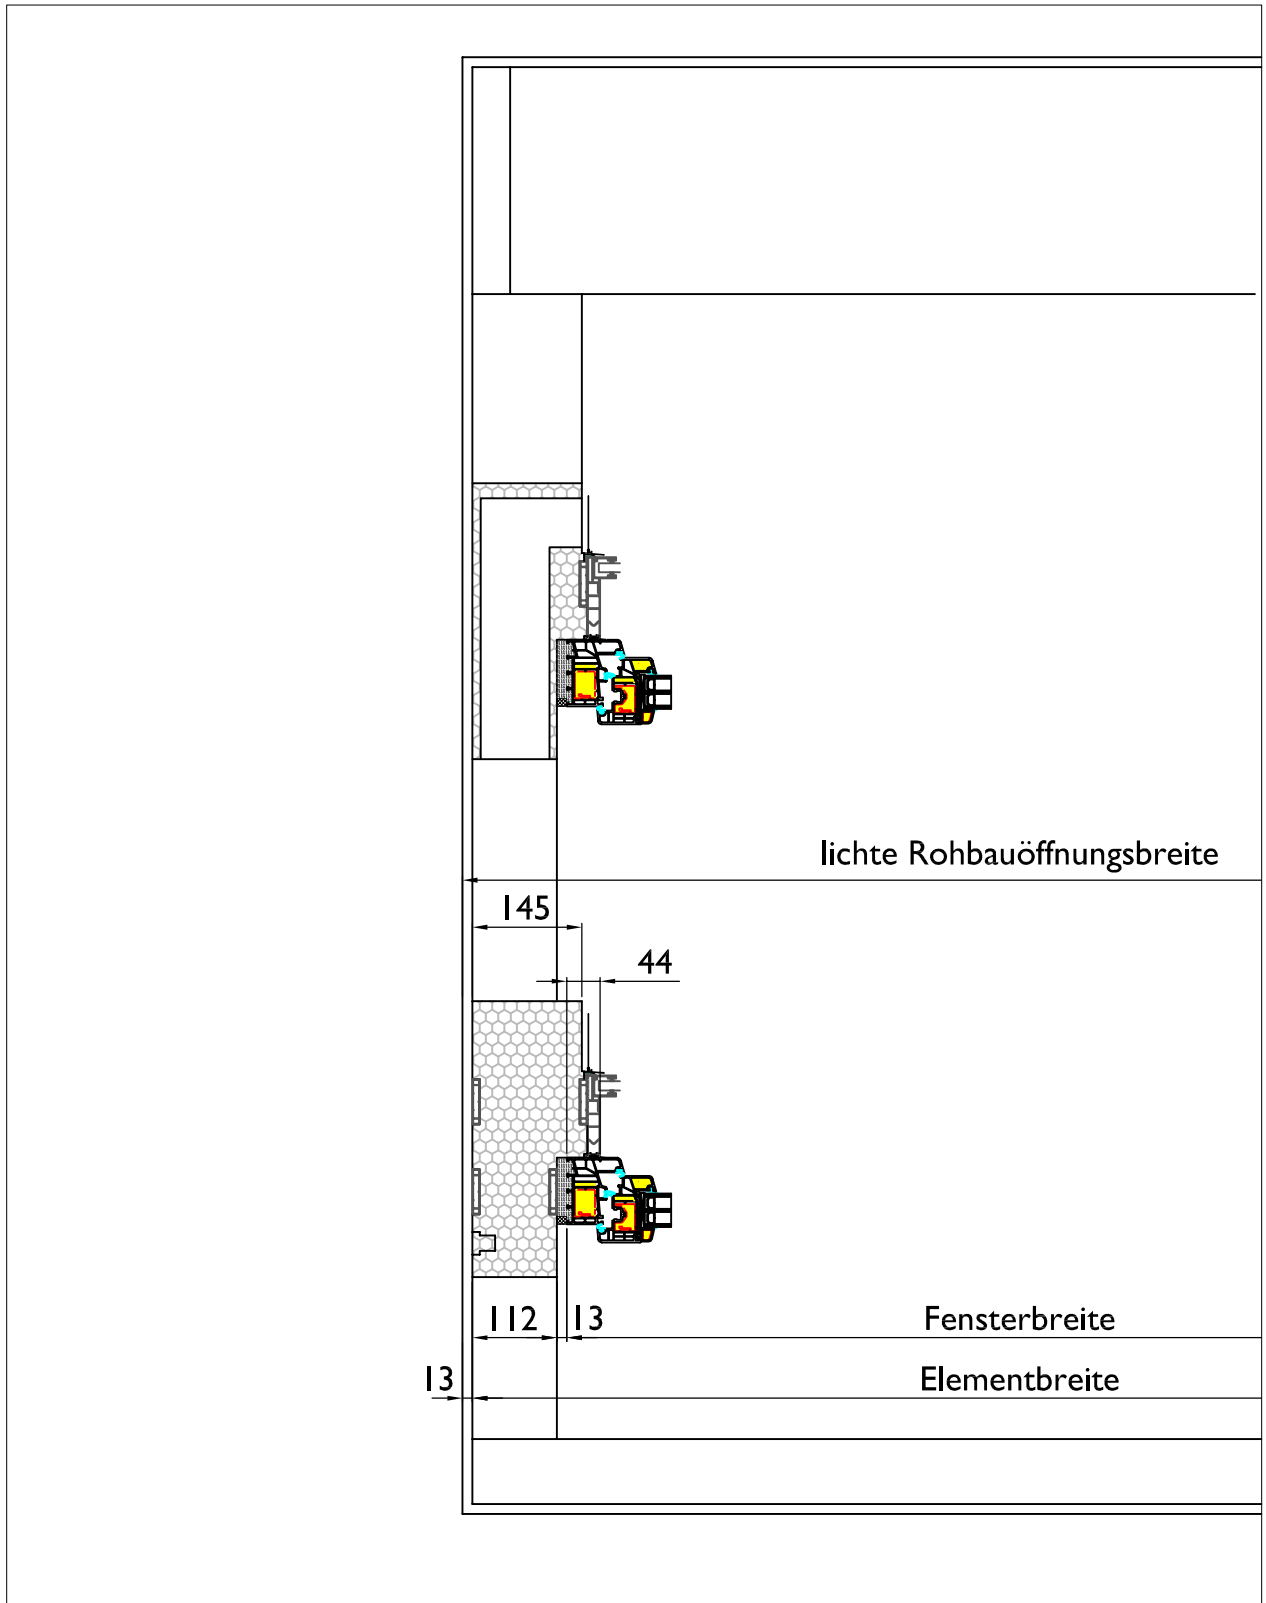

Hinweis: Das schematisch dargestellte Detail ist als unverbindlicher Lösungsvorschlag zu sehen. Kein Anspruch an Detaillösungen wie Baukörperanschlüssen und Wärmebrücken. Alle Maßangaben sind Circa-Maße und unterliegen der Toleranz, die Naturwerkstoffe wie Polystyrol Produkte aufgrund unterschiedlicher Abkühl- und Aushärtungsverhalten aufweisen. Die echten Maße sind vor Ort zu nehmen.

Datum

Jan. 2015

Maßstab

1 : 10 mm

Seite

1 / 3

Diese Zeichnung ist urheberrechtlich geschützt! Weitergabe der Zeichnung an Dritte nur mit ausdrücklicher Genehmigung der Beck+Heun GmbH. Zuwiderhandlung wird verfolgt!

Erstellt von

Beck + Heun GmbH, Mengerskirchen


ROKA-COMPACT AIRFOX
BREITEN - MAßERMITTLUNG


BESTE WERTE FÜR HAUS
BECK + HEUN GmbH Tel.: 0 64 76 / 91 32-0
Reinhold-Beck-Straße 2 Fax: 0 64 76 / 91 32-30
35794 Mengerskirchen E-Mail: info@beck-heun.de


ROKA-CO₂MPACT AIRFOX

Maßermittlung

Höhen-Maßermittlung - Fensterelemente

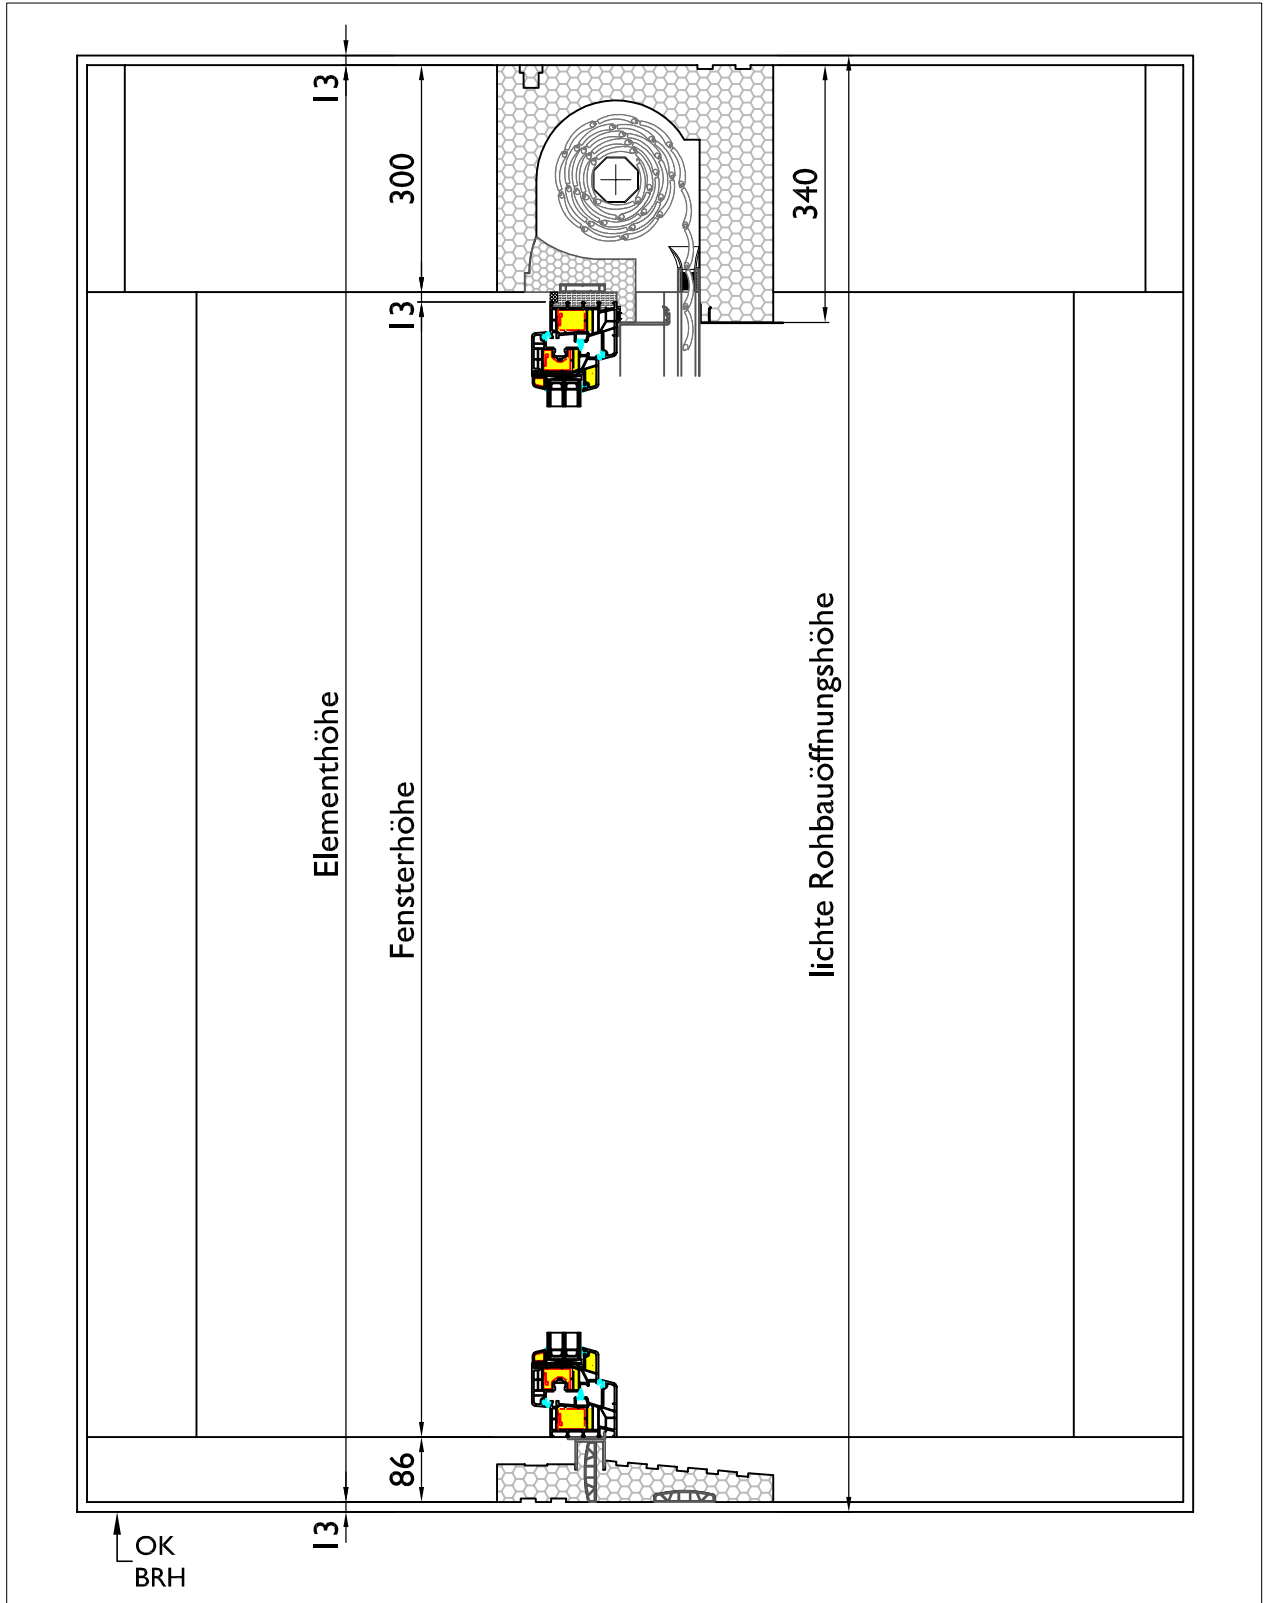


Hinweis: Das schematisch dargestellte Detail ist als unverbindlicher Lösungsvorschlag zu sehen. Kein Anspruch an Detaillösungen wie Baukörperanschlüssen und Wärmebrücken. Alle Maßangaben sind Circa-Maße und unterliegen der Toleranz, die Naturwerkstoffe wie Polystyrol Produkte aufgrund unterschiedlicher Abkühl- und Aushärtungsverhalten aufweisen. Die echten Maße sind vor Ort zu nehmen.

| | | | |
|----------------------|---|---|---|
| Datum Jan. 2015 | Diese Zeichnung ist urheberrechtlich geschützt! Weitergabe der Zeichnung an Dritte nur mit ausdrücklicher Genehmigung der Beck+Heun GmbH. Zu widerhandlung wird verfolgt! | Erstellt von Beck + Heun GmbH, Mengerskirchen |  BESTE WERTE FÜR'S HAUS BECK + HEUN GmbH Tel.: 0 64 76 / 91 32-0 Reinhold-Beck-Straße 2 Fax: 0 64 76 / 91 32-30 35794 Mengerskirchen E-Mail: info@beck-heun.de |
| Maßstab 1 : 10 mm | | ROKA-COMPACT AIRFOX | |
| Seite 2 / 3 | | HÖHEN-MAßERMITTLUNG - FENSTERELEMENTE | |

ROKA-CO₂MPACT AIRFOX

Maßermittlung

Höhen-Maßermittlung - Türelemente

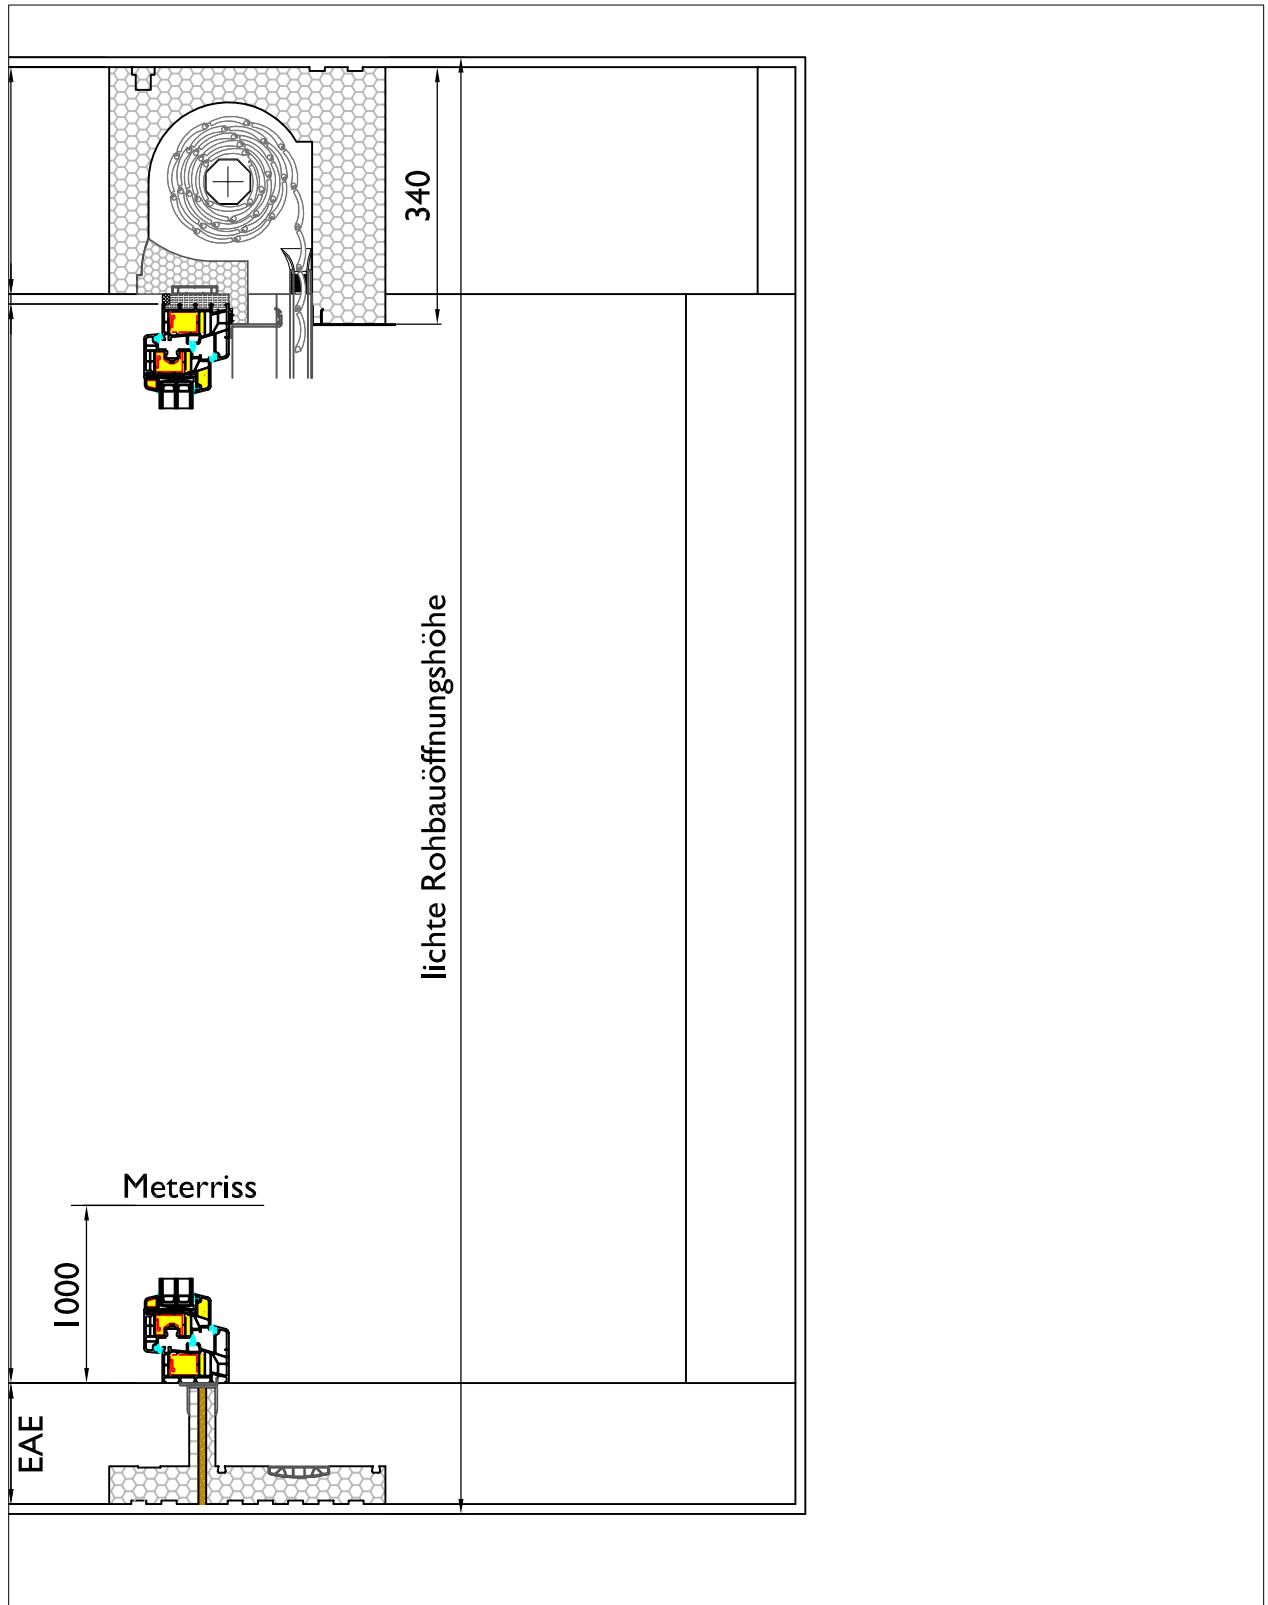

Hinweis: Das schematisch dargestellte Detail ist als unverbindlicher Lösungsvorschlag zu sehen. Kein Anspruch an Detaillösungen wie Baukörperanschlüssen und Wärmebrücken. Alle Maßangaben sind Circa-Maße und unterliegen der Toleranz, die Naturwerkstoffe wie Polystyrol Produkte aufgrund unterschiedlicher Abkühl- und Aushärtungsverhalten aufweisen. Die echten Maße sind vor Ort zu nehmen.

Datum

Jan. 2015

Maßstab

1 : 10 mm

Seite

3 / 3

Diese Zeichnung ist urheberrechtlich geschützt!
Weitergabe der Zeichnung an Dritte nur mit ausdrücklicher Genehmigung der Beck+Heun GmbH.
Zu widerhandlung wird verfolgt!

Erstellt von

Beck + Heun GmbH, Mengerskirchen

ROKA-COMPACT AIRFOX
HÖHEN-MAßERMITTLUNG - TÜRELEMENTE


BESTE WERTE FÜR'S HAUS
BECK + HEUN GmbH Tel.: 0 64 76 / 91 32-0
Reinhold-Beck-Straße 2 Fax: 0 64 76 / 91 32-30
35794 Mengerskirchen E-Mail: info@beck-heun.de