



ROKA-CO₂MPACT SHADOW AIRFOX

Maßermittlung

Breiten-Maßermittlung

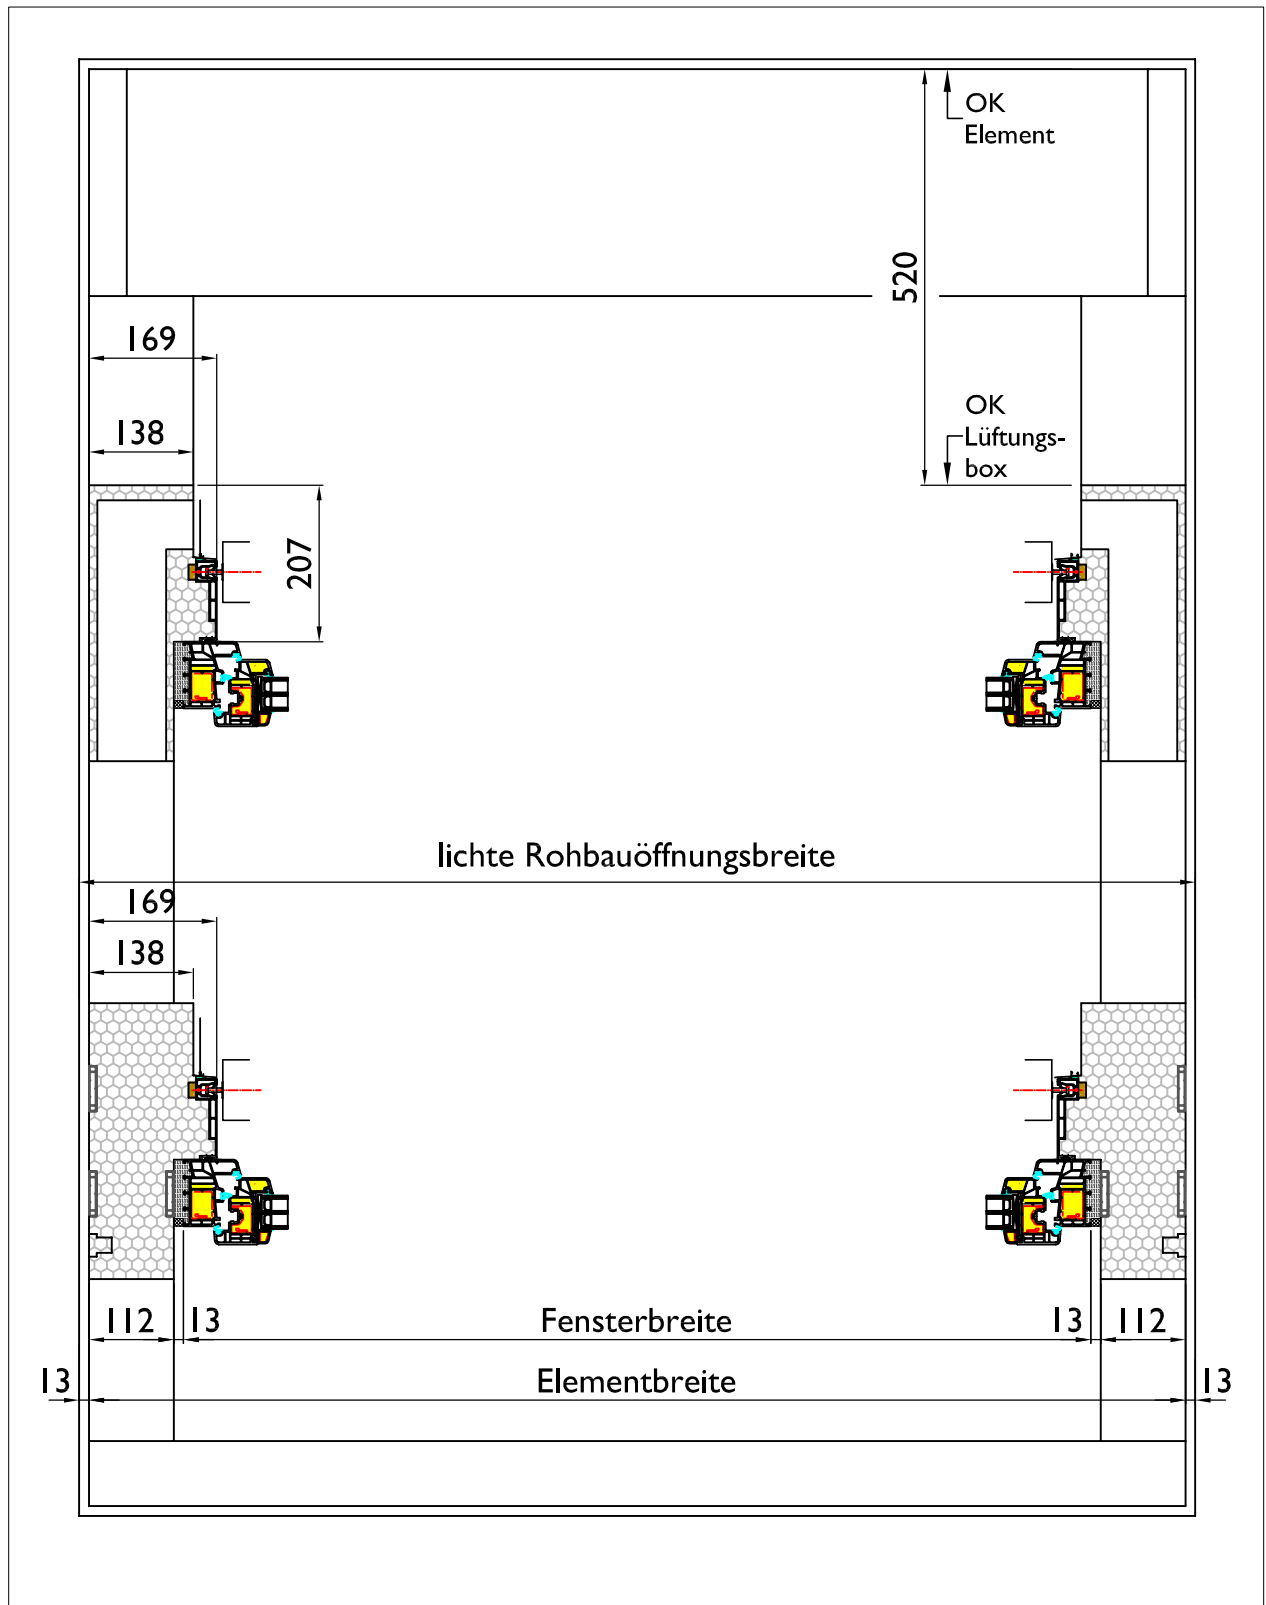


Hinweis: Das schematisch dargestellte Detail ist als unverbindlicher Lösungsvorschlag zu sehen. Kein Anspruch an Detaillösungen wie Baukörperanschlüssen und Wärmebrücken. Alle Maßangaben sind Circa-Maße und unterliegen der Toleranz, die Naturwerkstoffe wie Polystyrol Produkte aufgrund unterschiedlicher Abkühl- und Aushärtungsverhalten aufweisen. Die echten Maße sind vor Ort zu nehmen.

Datum Jan. 2015	Diese Zeichnung ist urheberrechtlich geschützt! Weitergabe der Zeichnung an Dritte nur mit ausdrücklicher Genehmigung der Beck+Heun GmbH. Zu widerhandlung wird verfolgt!	Erstellt von Beck + Heun GmbH, Mengerskirchen	 BESTE WERTE FÜR'S HAUS BECK + HEUN GmbH Tel.: 0 64 76 / 91 32-0 Reinhold-Beck-Straße 2 Fax: 0 64 76 / 91 32-30 35794 Mengerskirchen E-Mail: info@beck-heun.de
Maßstab 1 : 10 mm		ROKA-COMPACT SHADOW AIRFOX BREITEN - MAßERMITTLUNG	
Seite 1 / 3			


ROKA-CO₂MPACT SHADOW AIRFOX

Maßermittlung

Höhen-Maßermittlung - Fensterelemente

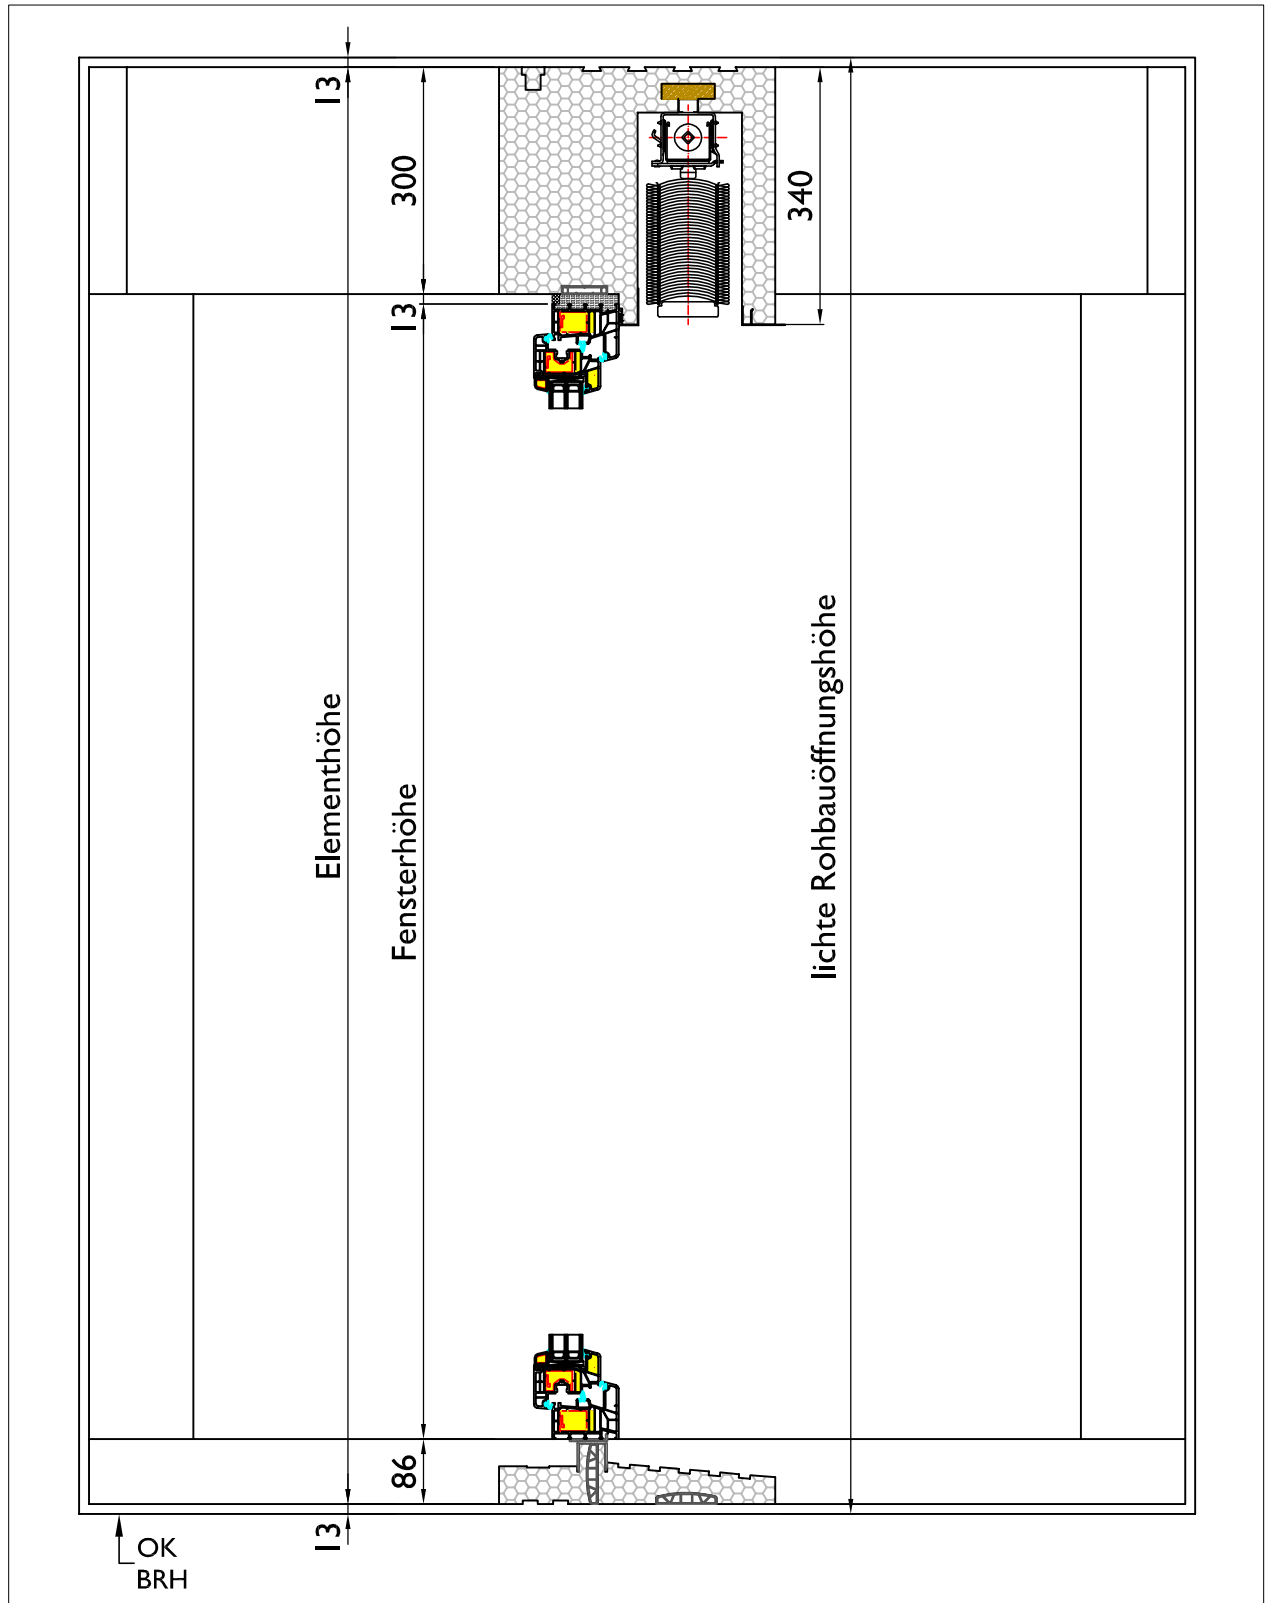


Hinweis: Das schematisch dargestellte Detail ist als unverbindlicher Lösungsvorschlag zu sehen. Kein Anspruch an Detaillösungen wie Baukörperanschlüssen und Wärmebrücken. Alle Maßangaben sind Circa-Maße und unterliegen der Toleranz, die Naturwerkstoffe wie Polystyrol Produkte aufgrund unterschiedlicher Abkühl- und Aushärtungsverhalten aufweisen. Die echten Maße sind vor Ort zu nehmen.

Datum Jan. 2015	Diese Zeichnung ist urheberrechtlich geschützt! Weitergabe der Zeichnung an Dritte nur mit ausdrücklicher Genehmigung der Beck+Heun GmbH. Zu widerhandlung wird verfolgt!	Erstellt von Beck + Heun GmbH, Mengerskirchen	 BESTE WERTE FÜR'S HAUS BECK + HEUN GmbH Tel.: 0 64 76 / 91 32-0 Reinhold-Beck-Straße 2 Fax: 0 64 76 / 91 32-30 35794 Mengerskirchen E-Mail: info@beck-heun.de
Maßstab 1 : 10 mm		ROKA-COMPACT SHADOW AIRFOX HÖHEN-MAßERMITTLUNG - FENSTERELEMENTE	
Seite 2 / 3			


ROKA-CO₂MPACT SHADOW AIRFOX

Maßermittlung

Höhen-Maßermittlung - Türelemente

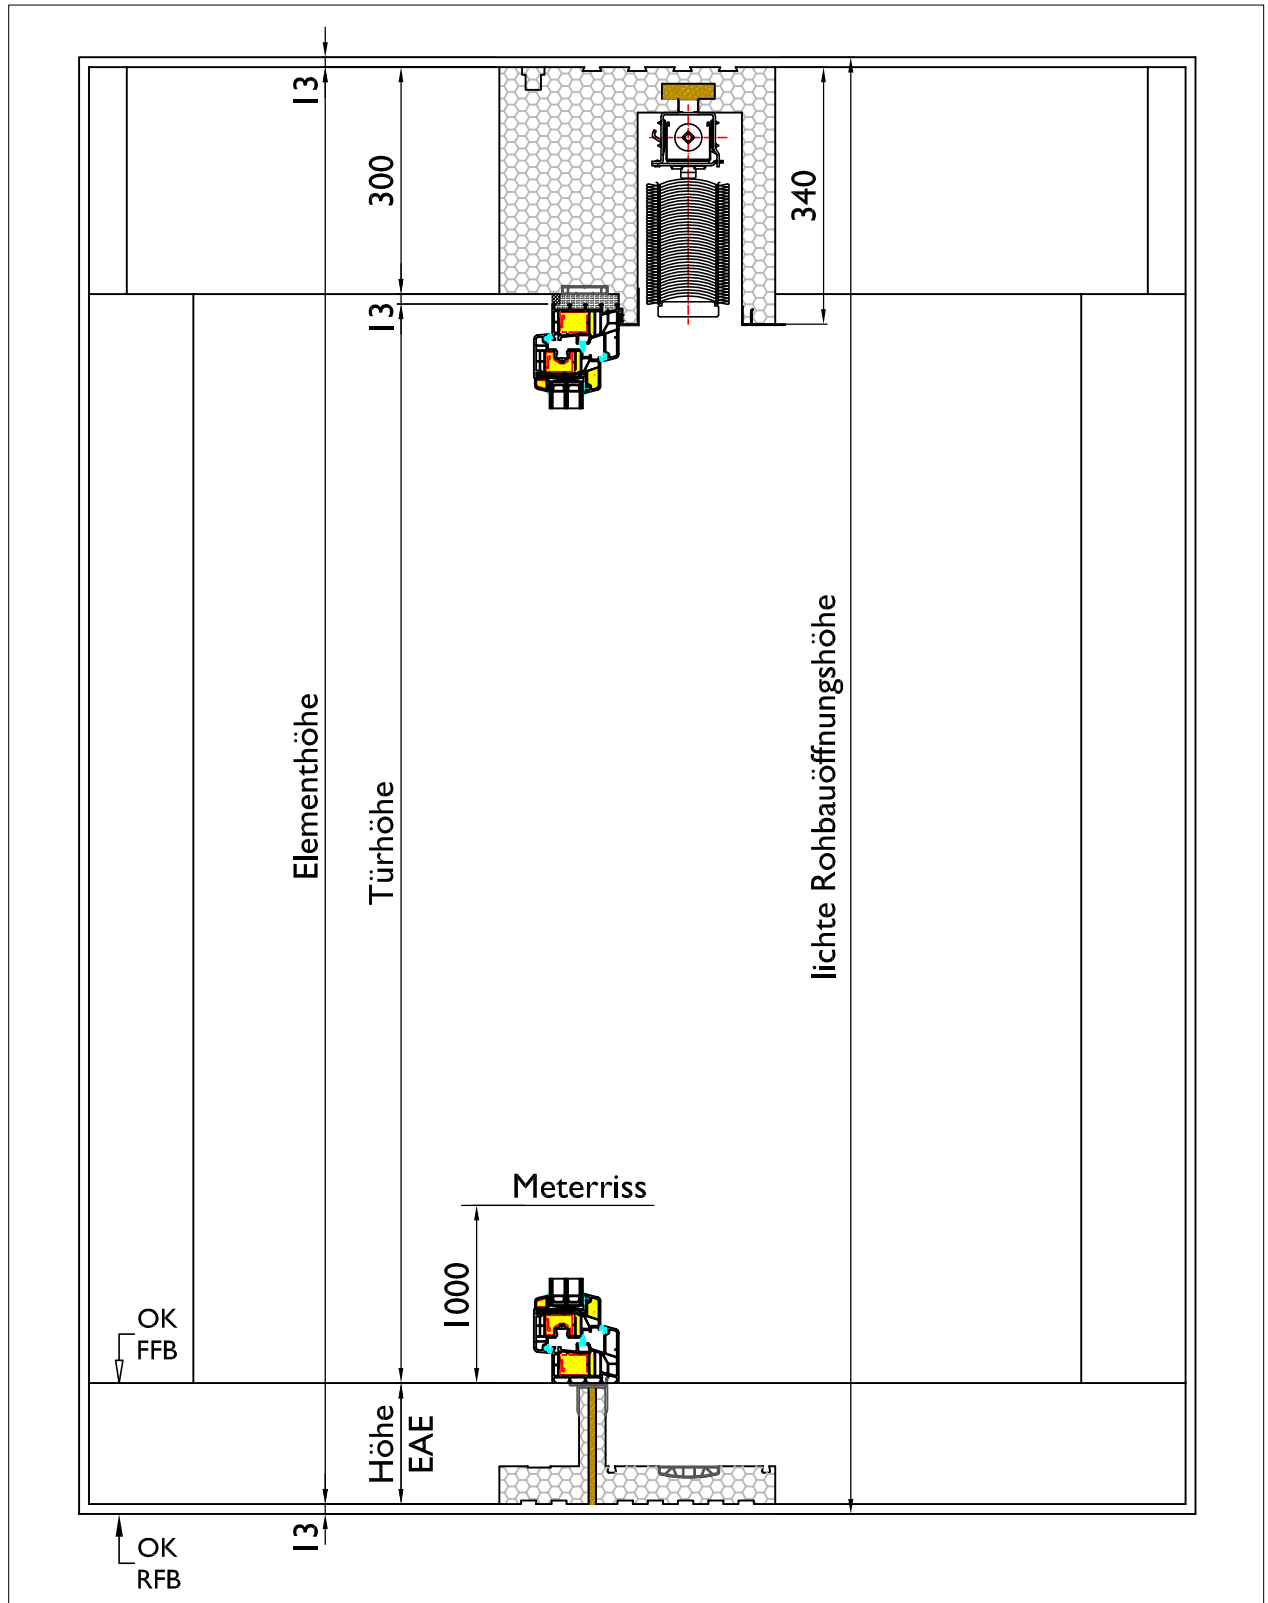

Hinweis: Das schematisch dargestellte Detail ist als unverbindlicher Lösungsvorschlag zu sehen. Kein Anspruch an Detaillösungen wie Baukörperanschlüssen und Wärmebrücken. Alle Maßangaben sind Circa-Maße und unterliegen der Toleranz, die Naturwerkstoffe wie Polystyrol Produkte aufgrund unterschiedlicher Abkühl- und Aushärtungsverhalten aufweisen. Die echten Maße sind vor Ort zu nehmen.

Datum Jan. 2015	Diese Zeichnung ist urheberrechtlich geschützt! Weitergabe der Zeichnung an Dritte nur mit ausdrücklicher Genehmigung der Beck+Heun GmbH. Zu widerhandlung wird verfolgt!	Erstellt von Beck + Heun GmbH, Mengerskirchen	 BESTE WERTE FÜR'S HAUS BECK + HEUN GmbH Tel.: 0 64 76 / 91 32-0 Reinhold-Beck-Straße 2 Fax: 0 64 76 / 91 32-30 35794 Mengerskirchen E-Mail: info@beck-heun.de
Maßstab 1 : 10 mm		ROKA-COMPACT SHADOW AIRFOX HÖHEN-MAßERMITTLUNG - TÜRLEMENTE	
Seite 3 / 3			