



# ROKA-CO<sub>2</sub>MPACT UNI AIRFOX

## Maßermittlung

### Breiten-Maßermittlung

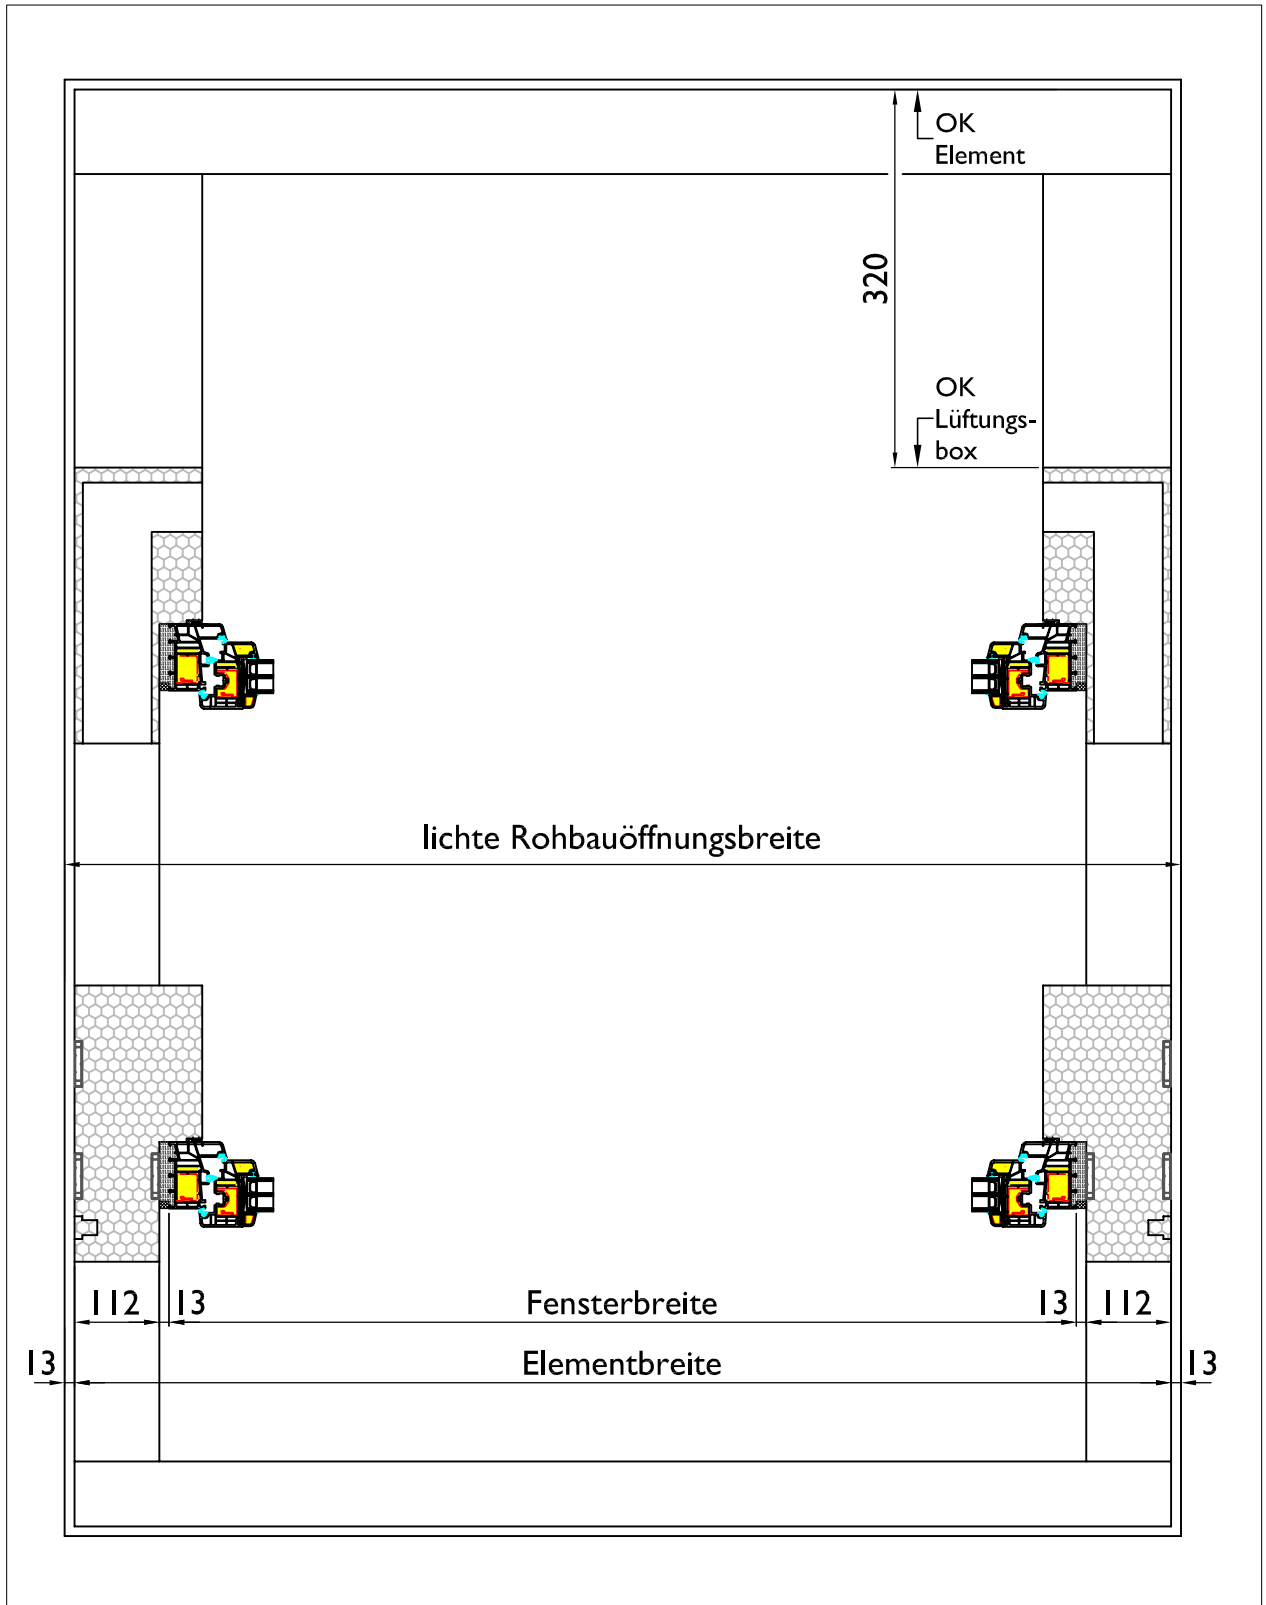


**Hinweis:** Das schematisch dargestellte Detail ist als unverbindlicher Lösungsvorschlag zu sehen. Kein Anspruch an Detaillösungen wie Baukörperanschlüssen und Wärmebrücken. Alle Maßangaben sind Circa-Maße und unterliegen der Toleranz, die Naturwerkstoffe wie Polystyrol Produkte aufgrund unterschiedlicher Abkühl- und Aushärtungsverhalten aufweisen. Die echten Maße sind vor Ort zu nehmen.

Datum Jan. 2015	Diese Zeichnung ist urheberrechtlich geschützt! Weitergabe der Zeichnung an Dritte nur mit ausdrücklicher Genehmigung der Beck+Heun GmbH. Zu widerhandlung wird verfolgt!	Erstellt von <b>Beck + Heun GmbH, Mengerskirchen</b>	 <b>BESTE WERTE FÜR'S HAUS</b> BECK + HEUN GmbH    Tel.: 0 64 76 / 91 32-0 Reinhold-Beck-Straße 2    Fax: 0 64 76 / 91 32-30 35794 Mengerskirchen    E-Mail: info@beck-heun.de
Maßstab 1 : 10 mm		ROKA-COMPACT UNI AIRFOX BREITEN - MAßERMITTLUNG	
Seite 1 / 3			


# ROKA-CO<sub>2</sub>MPACT UNI AIRFOX

## Maßermittlung

### Höhen-Maßermittlung - Fensterelemente

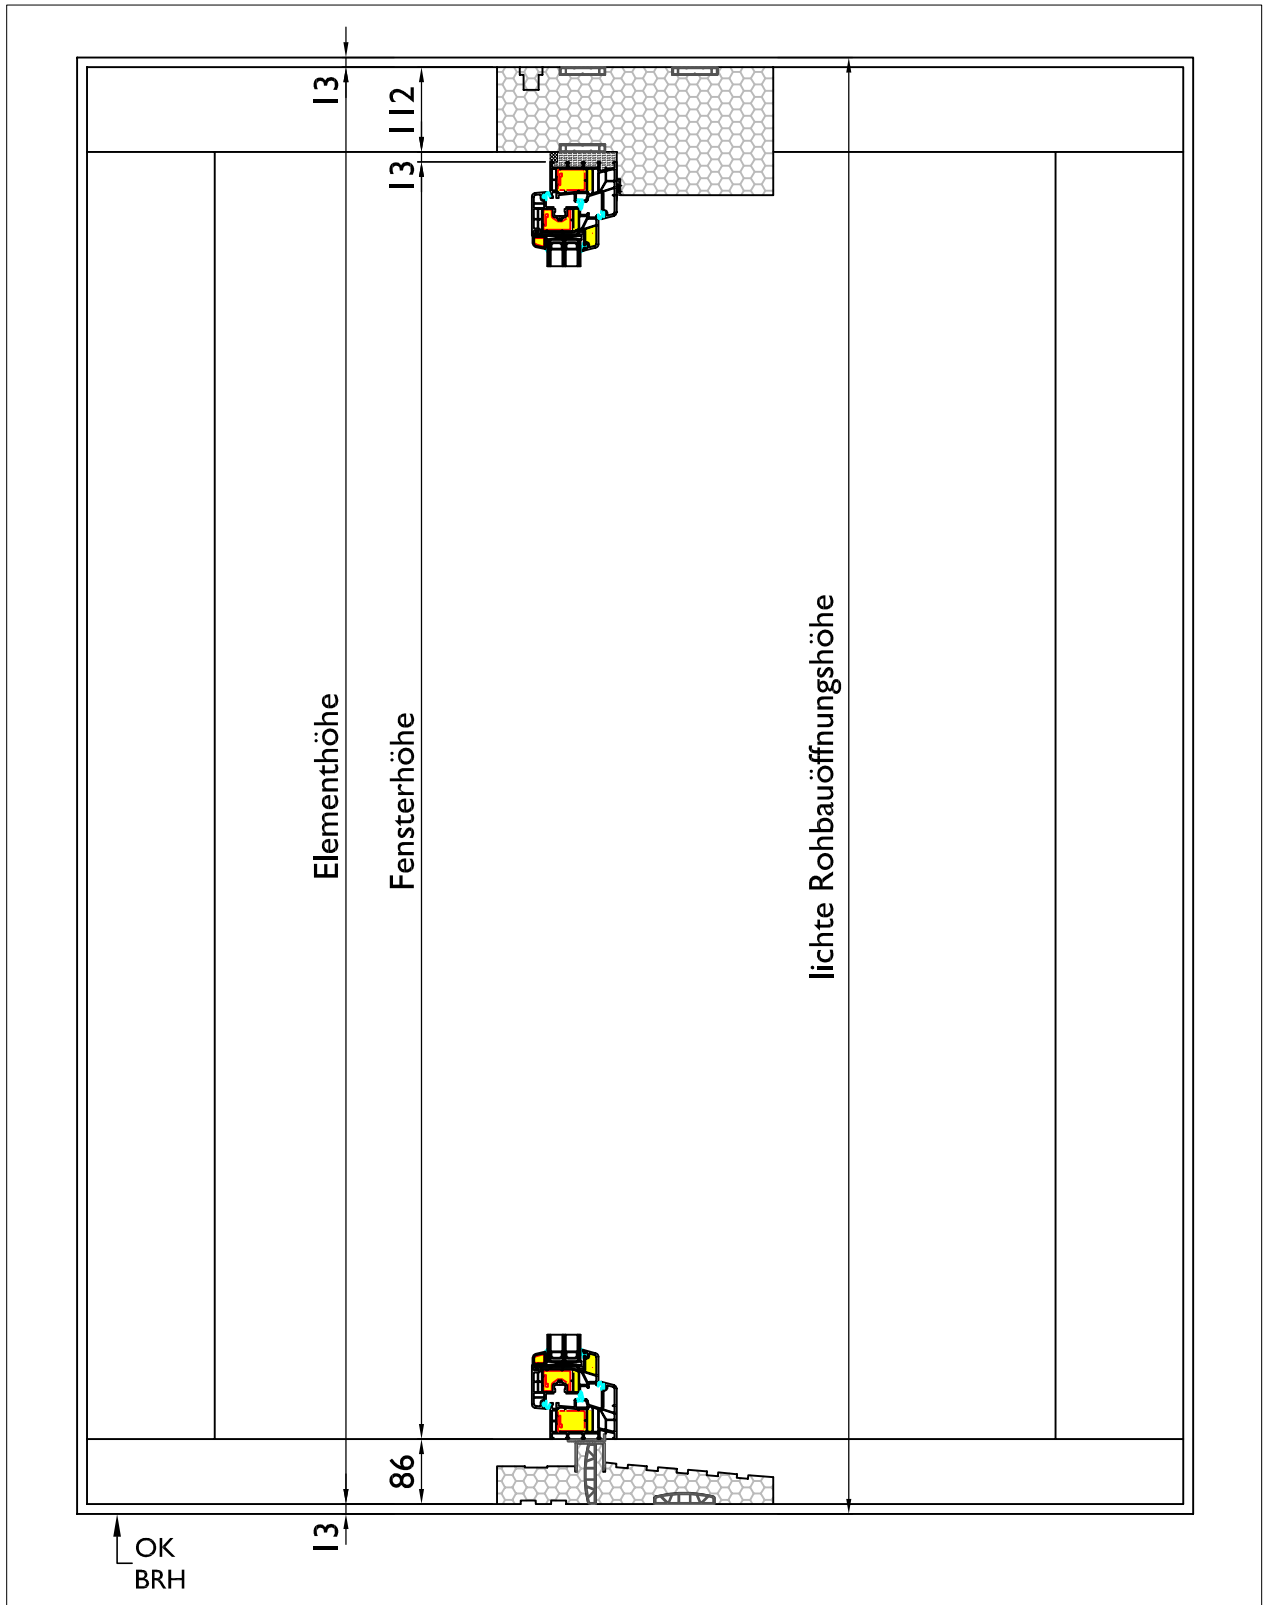


**Hinweis:** Das schematisch dargestellte Detail ist als unverbindlicher Lösungsvorschlag zu sehen. Kein Anspruch an Detaillösungen wie Baukörperanschlüssen und Wärmebrücken. Alle Maßangaben sind Circa-Maße und unterliegen der Toleranz, die Naturwerkstoffe wie Polystyrol Produkte aufgrund unterschiedlicher Abkühl- und Aushärtungsverhalten aufweisen. Die echten Maße sind vor Ort zu nehmen.

Datum Jan. 2015	Diese Zeichnung ist urheberrechtlich geschützt! Weitergabe der Zeichnung an Dritte nur mit ausdrücklicher Genehmigung der Beck+Heun GmbH. Zu widerhandlung wird verfolgt!	Erstellt von <b>Beck + Heun GmbH, Mengerskirchen</b>  ROKA-COMPACT UNI AIRFOX HÖHEN-MAßERMITTLUNG - FENSTERELEMENTE	 <b>BESTE WERTE FÜR'S HAUS</b> BECK + HEUN GmbH    Tel.: 0 64 76 / 91 32-0 Reinhold-Beck-Straße 2    Fax: 0 64 76 / 91 32-30 35794 Mengerskirchen    E-Mail: info@beck-heun.de
Maßstab 1 : 10 mm			
Seite 2 / 3			


# ROKA-CO<sub>2</sub>MPACT UNI AIRFOX

## Maßermittlung

### Höhen-Maßermittlung - Türelemente

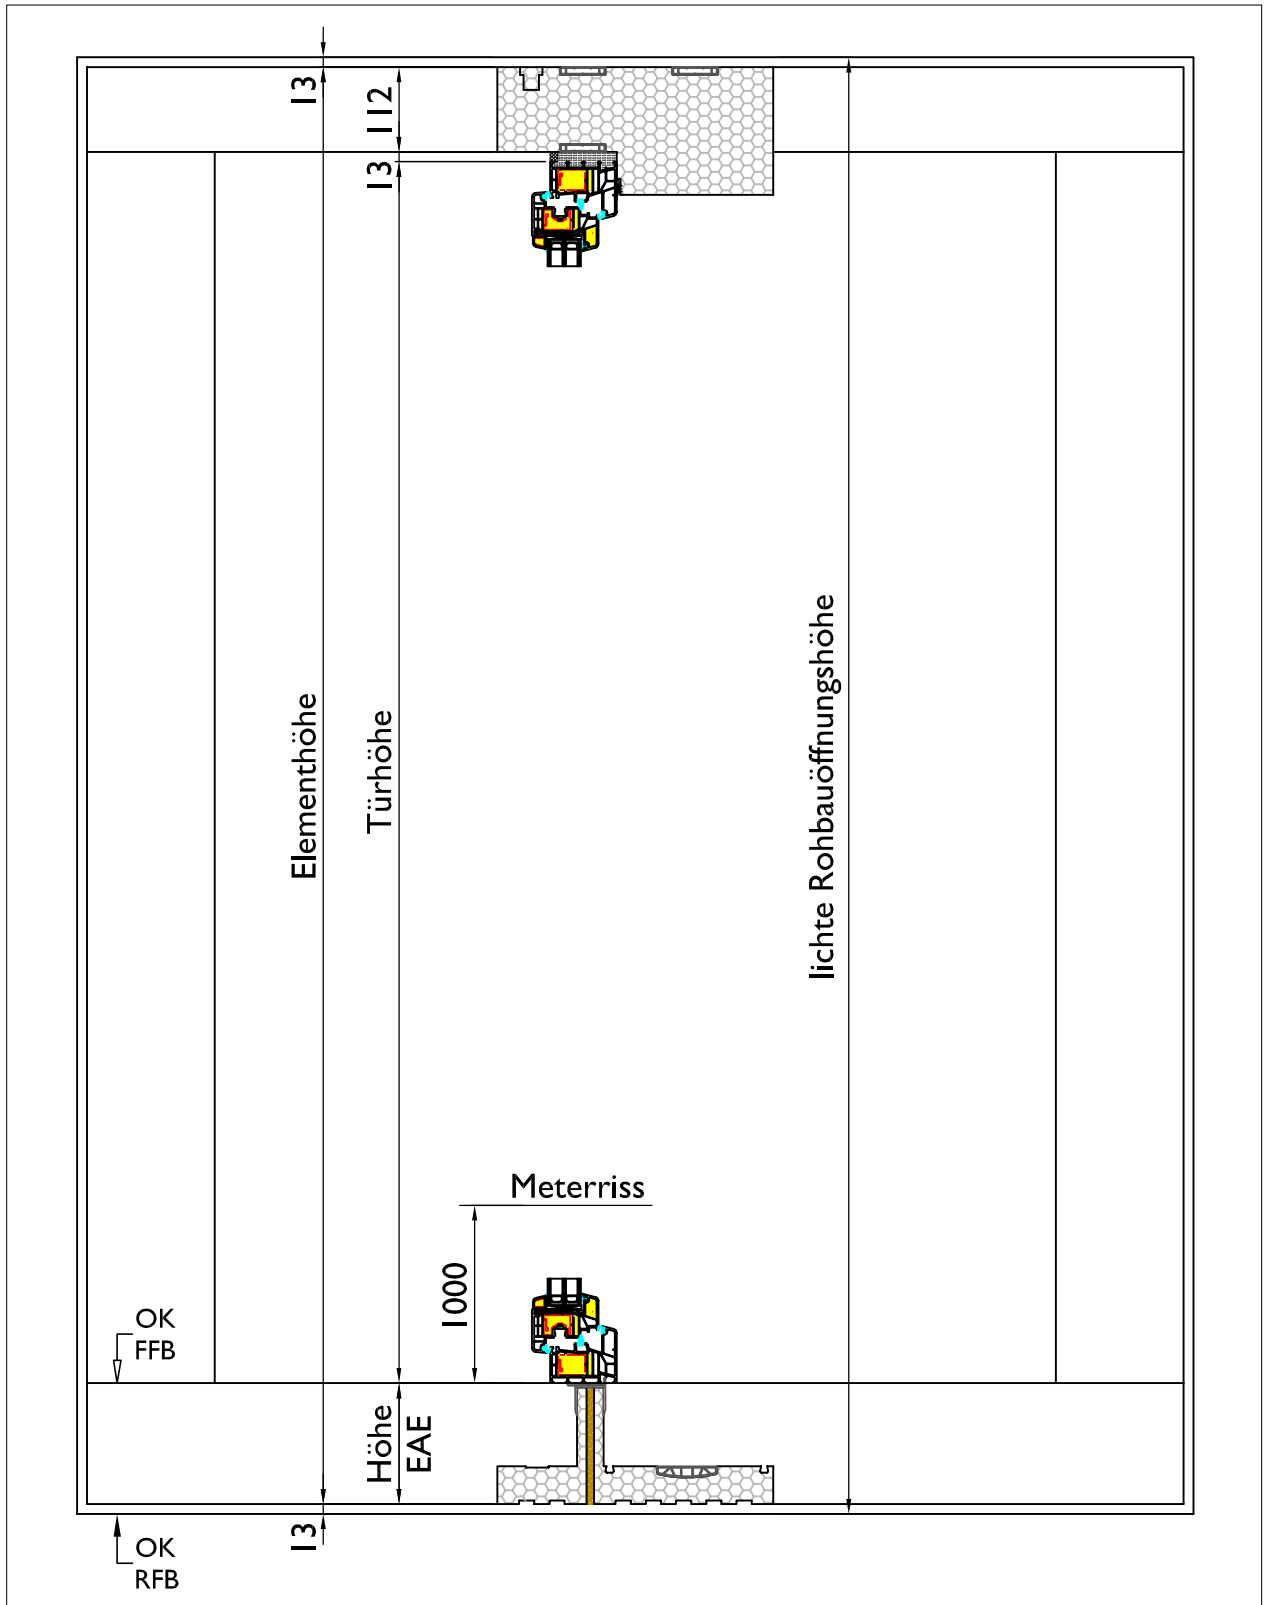

**Hinweis:** Das schematisch dargestellte Detail ist als unverbindlicher Lösungsvorschlag zu sehen. Kein Anspruch an Detaillösungen wie Baukörperanschlüssen und Wärmebrücken. Alle Maßangaben sind Circa-Maße und unterliegen der Toleranz, die Naturwerkstoffe wie Polystyrol Produkte aufgrund unterschiedlicher Abkühl- und Aushärtungsverhalten aufweisen. Die echten Maße sind vor Ort zu nehmen.

Datum Jan. 2015	Diese Zeichnung ist urheberrechtlich geschützt! Weitergabe der Zeichnung an Dritte nur mit ausdrücklicher Genehmigung der Beck+Heun GmbH. Zuwiderhandlung wird verfolgt!	Erstellt von <b>Beck + Heun GmbH, Mengerskirchen</b>	 <b>BESTE WERTE FÜR'S HAUS</b> BECK + HEUN GmbH    Tel.: 0 64 76 / 91 32-0 Reinhold-Beck-Straße 2    Fax: 0 64 76 / 91 32-30 35794 Mengerskirchen    E-Mail: info@beck-heun.de
Maßstab 1 : 10 mm		ROKA-COMPACT UNI AIRFOX HÖHEN-MAßERMITTLUNG - TÜRLEMENTE	
Seite 3 / 3			