



Roka-CO₂MPACT Shadow Metalunic Wall 365 mm

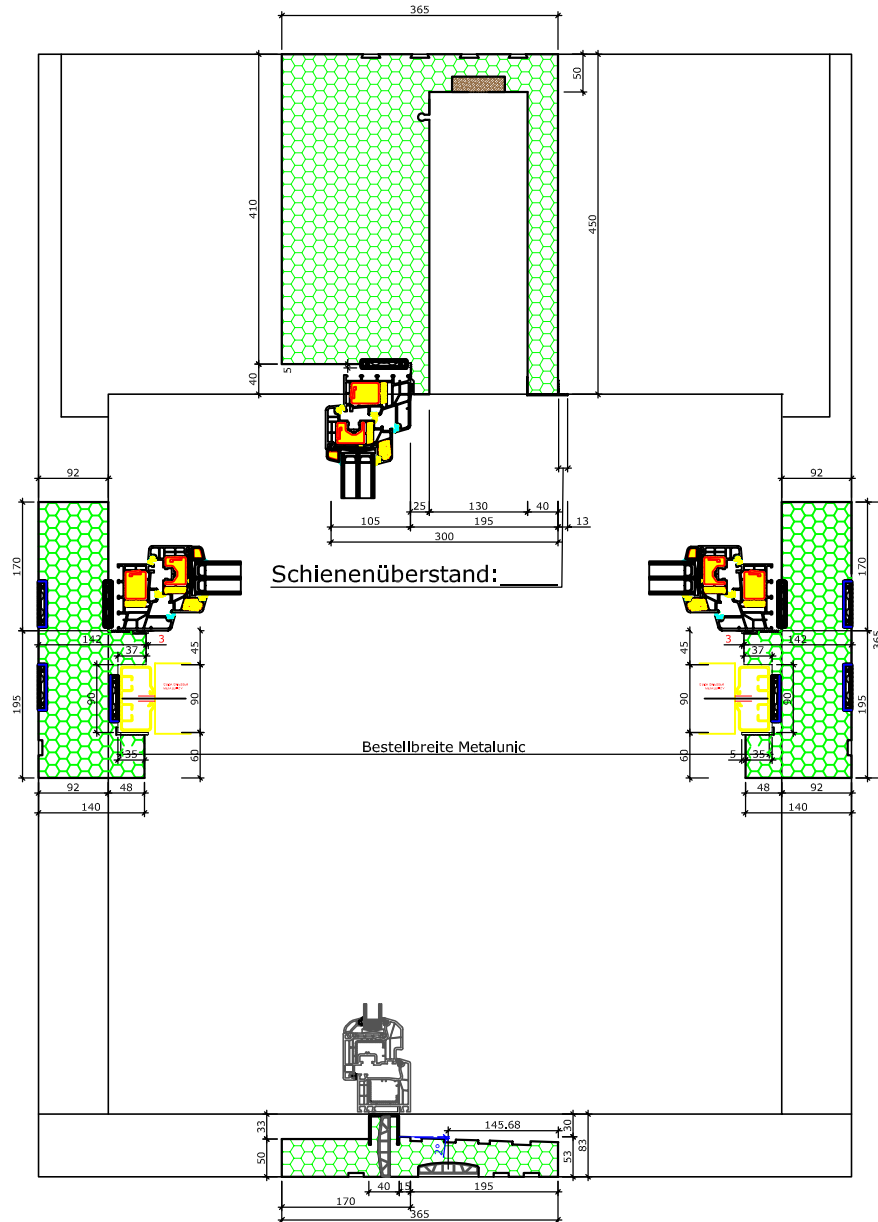

EAE

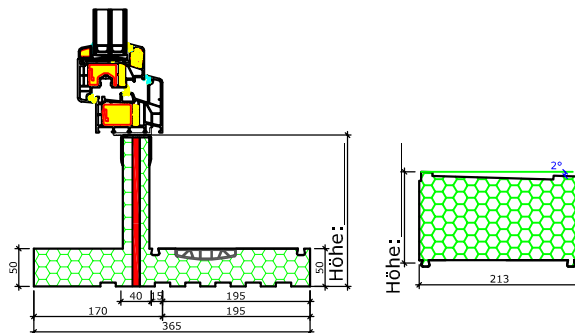

Besteller / Kunde

Erstellt von

Beck + Heun GmbH, Mengerskirchen

Maßstab

1 : 10

Seite

1 /

DATENBLATT 

ROKA - CO2MPACT Shadow Metalunic

Pos. _____

BECK + HEUN GmbH · Zentrale Waldernbach · Steinstraße 4 · 35794 Mengerskirchen
Tel.: 03 61 / 7 40 56-0 · Fax: 03 61 / 7 40 56-11 · E-Mail: info@beck-heun.de · www.beck-heun.de

BECK + HEUN GmbH · Stotterheimer Straße 10 · 99086 Erfurt
Tel.: 03 61 / 7 40 56-0 · Fax: 03 61 / 7 40 56-11 · E-Mail: info.erfurt@beck-heun.de

BECK + HEUN GmbH · Niederlassung Süd · Industriestraße 2 · 86450 Altenmünster
Tel.: 0 82 95 / 96 95-0 · Fax: 0 82 95 / 96 95-20 · E-Mail: altenmuenster@beck-heun.de